






南側立面図

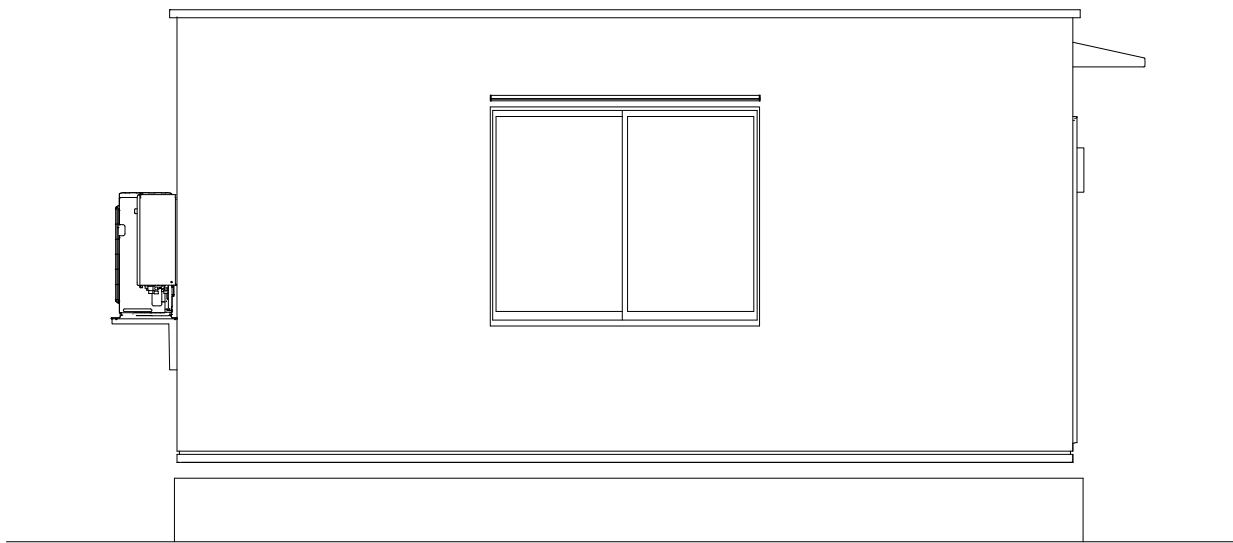


東側立面図

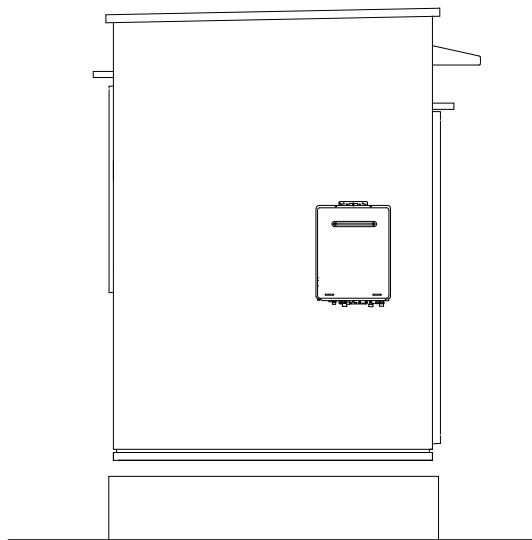

西側立面図

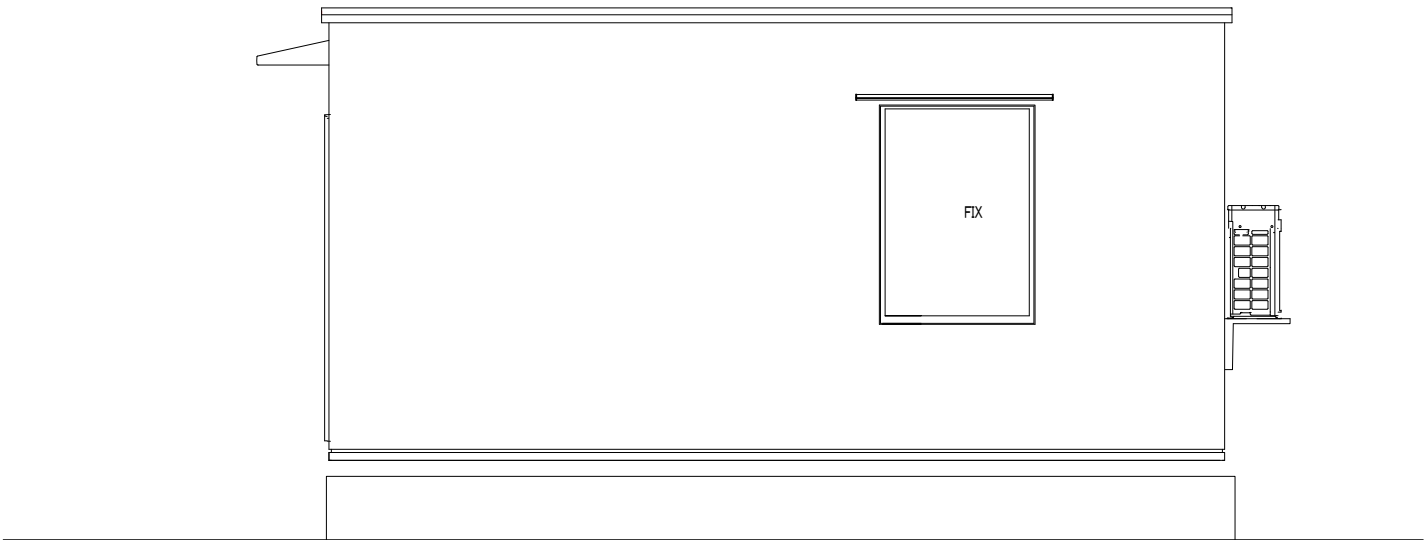

北側立面図

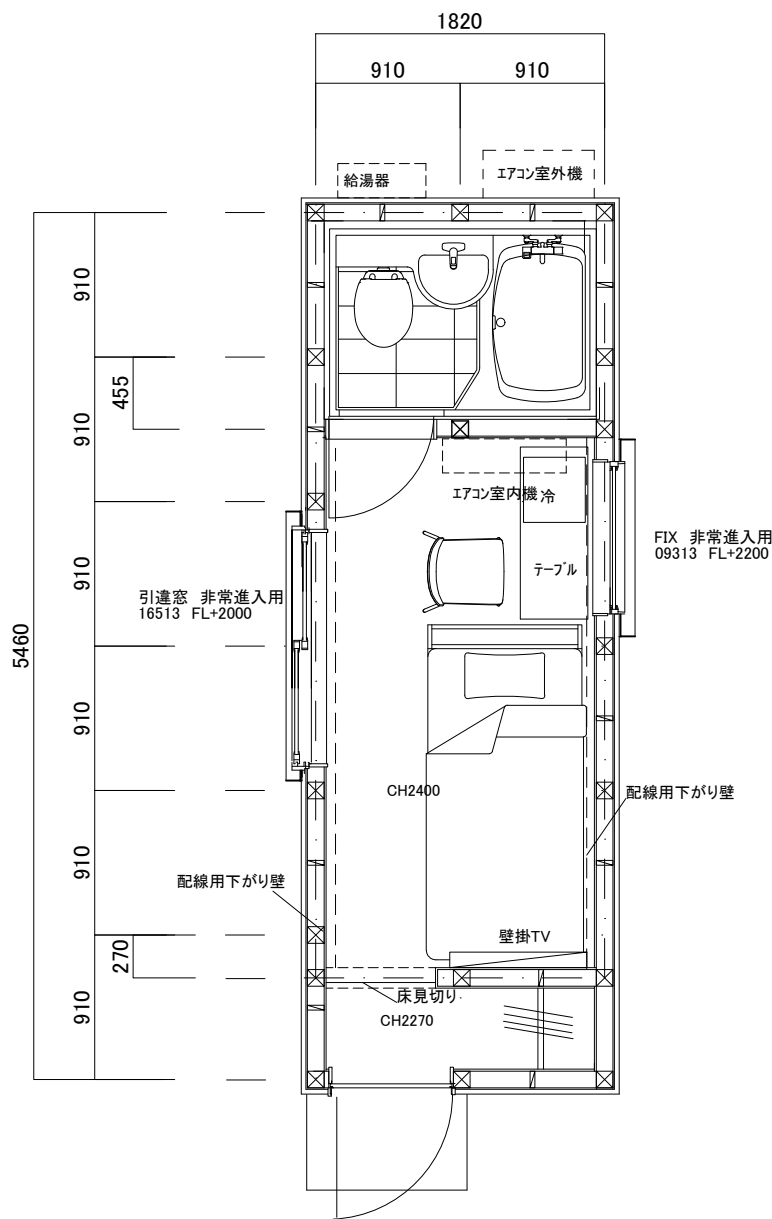

1階平面図

WOODPOD	工事名称		1階				縮尺	図面名称	
	ホテルプラン S×1		9.94m2				1/50	立面図 平面図	