




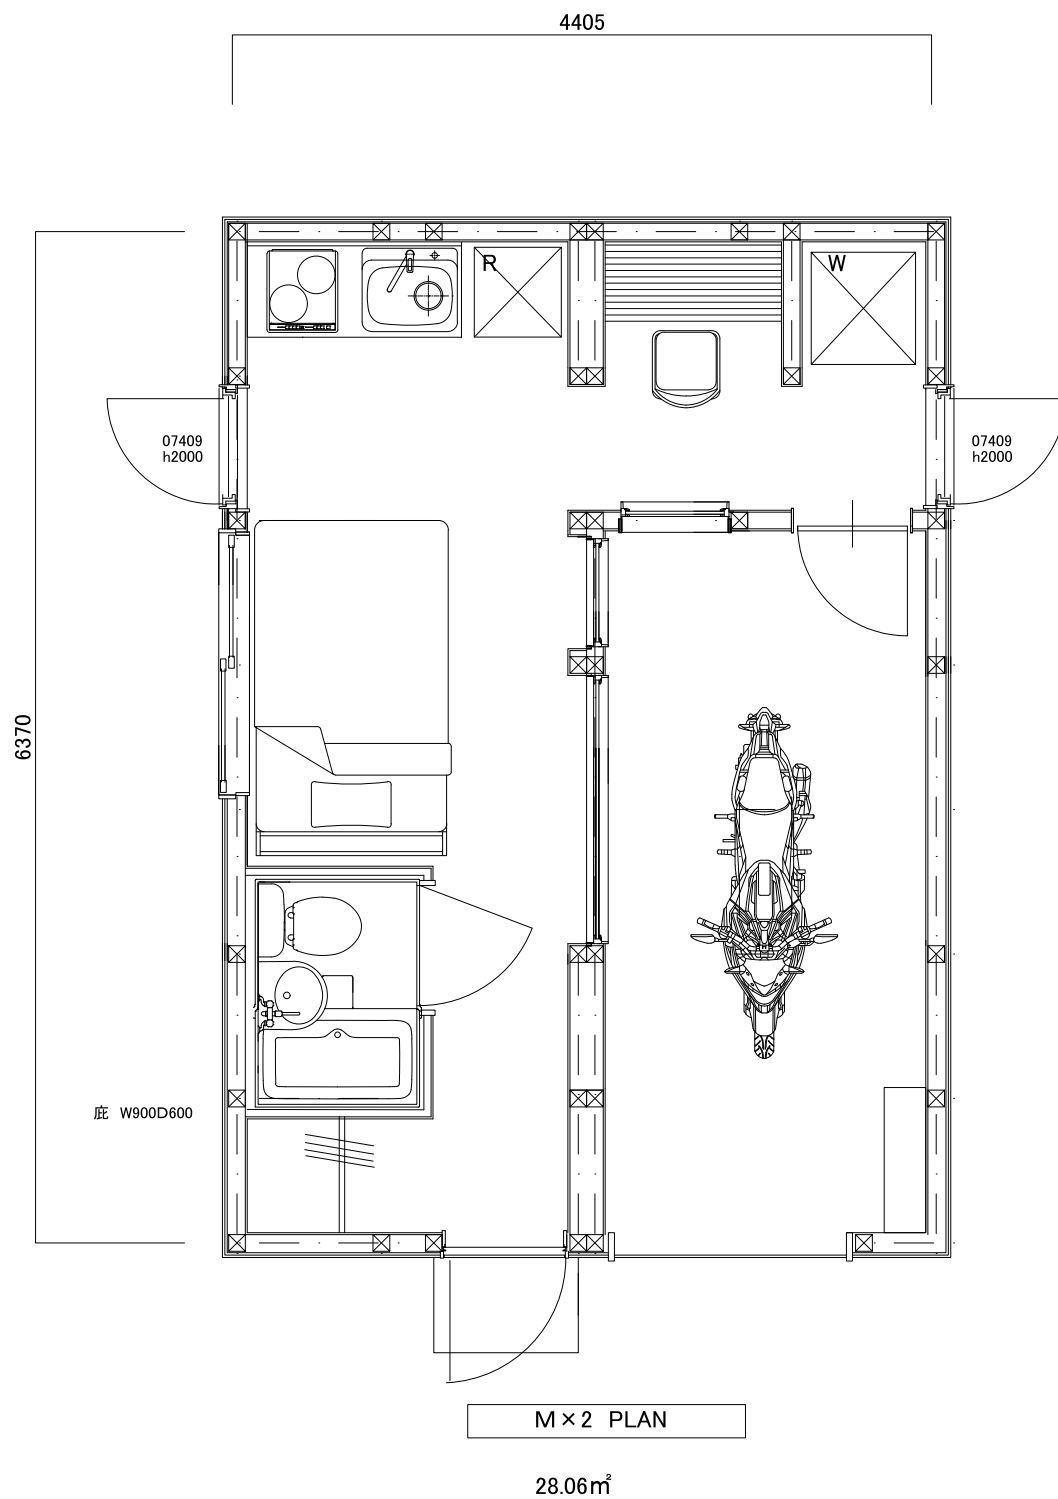


WOODPOD	工 事 名 称		1 階				縮尺	図 面 名 称	
	ガレージハウスプラン M×2		28.06m2				1/50	平面図	

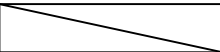


西側立面図

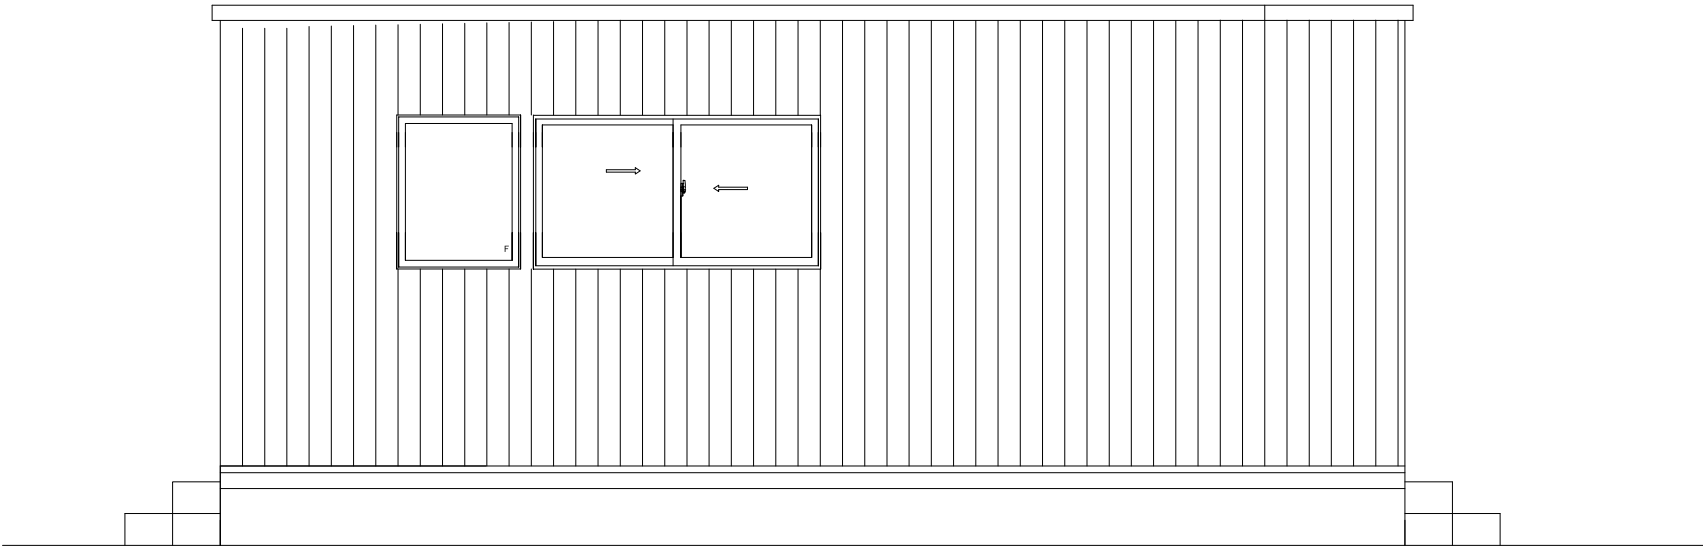

南側立面図

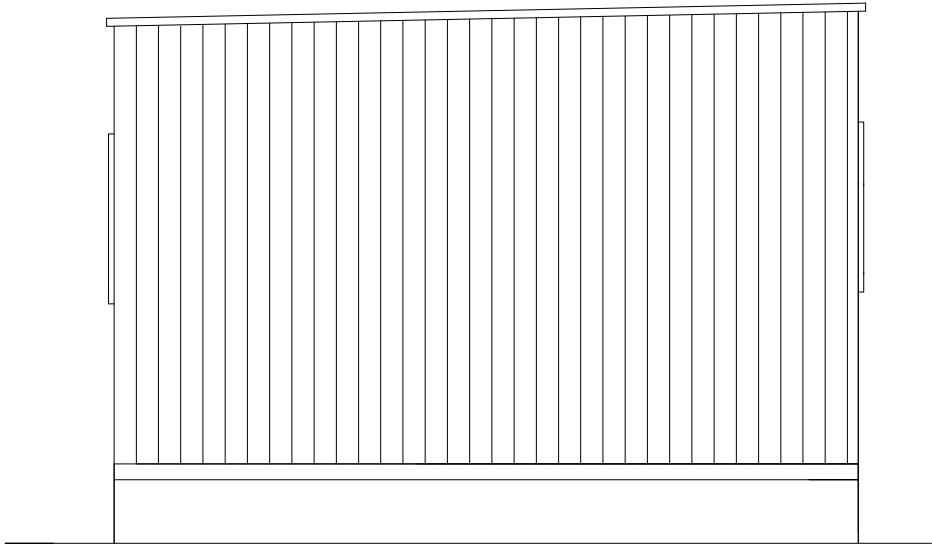

北側立面図

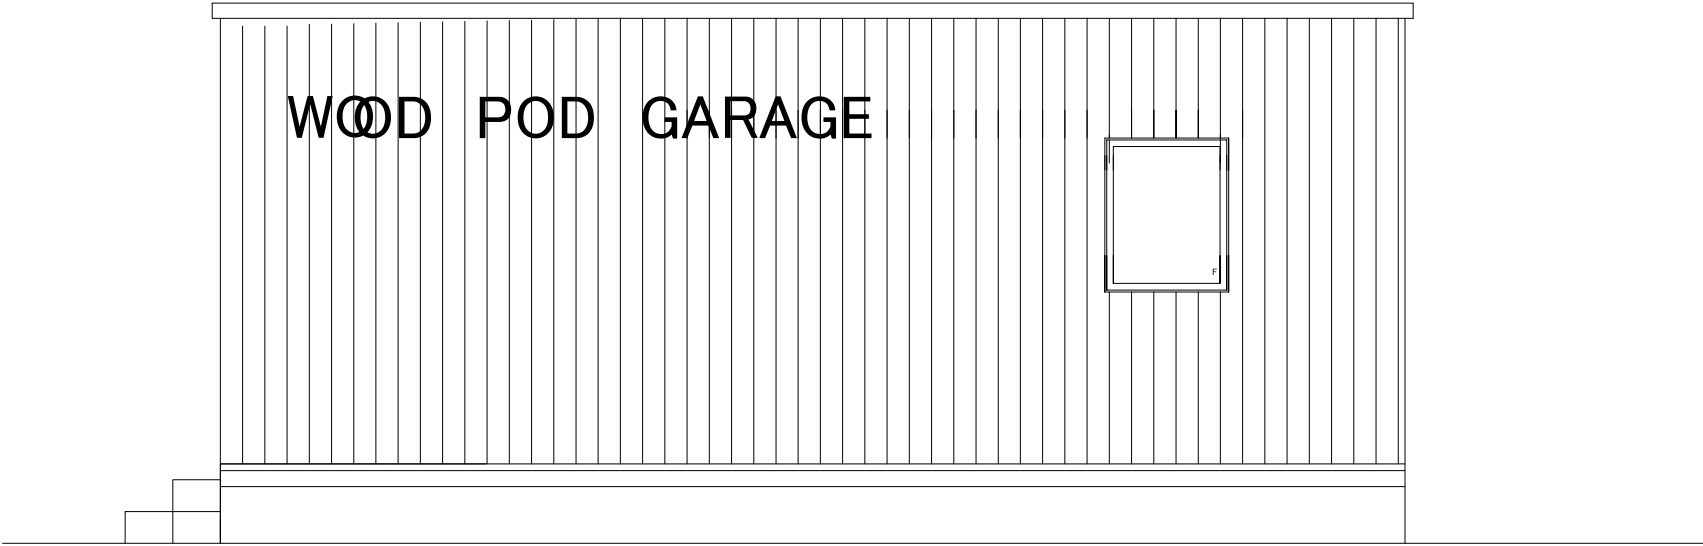

東側立面図

WOODPOD	工 事 名 称		1 階				縮尺	図 面 名 称	
	ガレージハウスプラン M×2		28.06m2				1/50	立面図	