



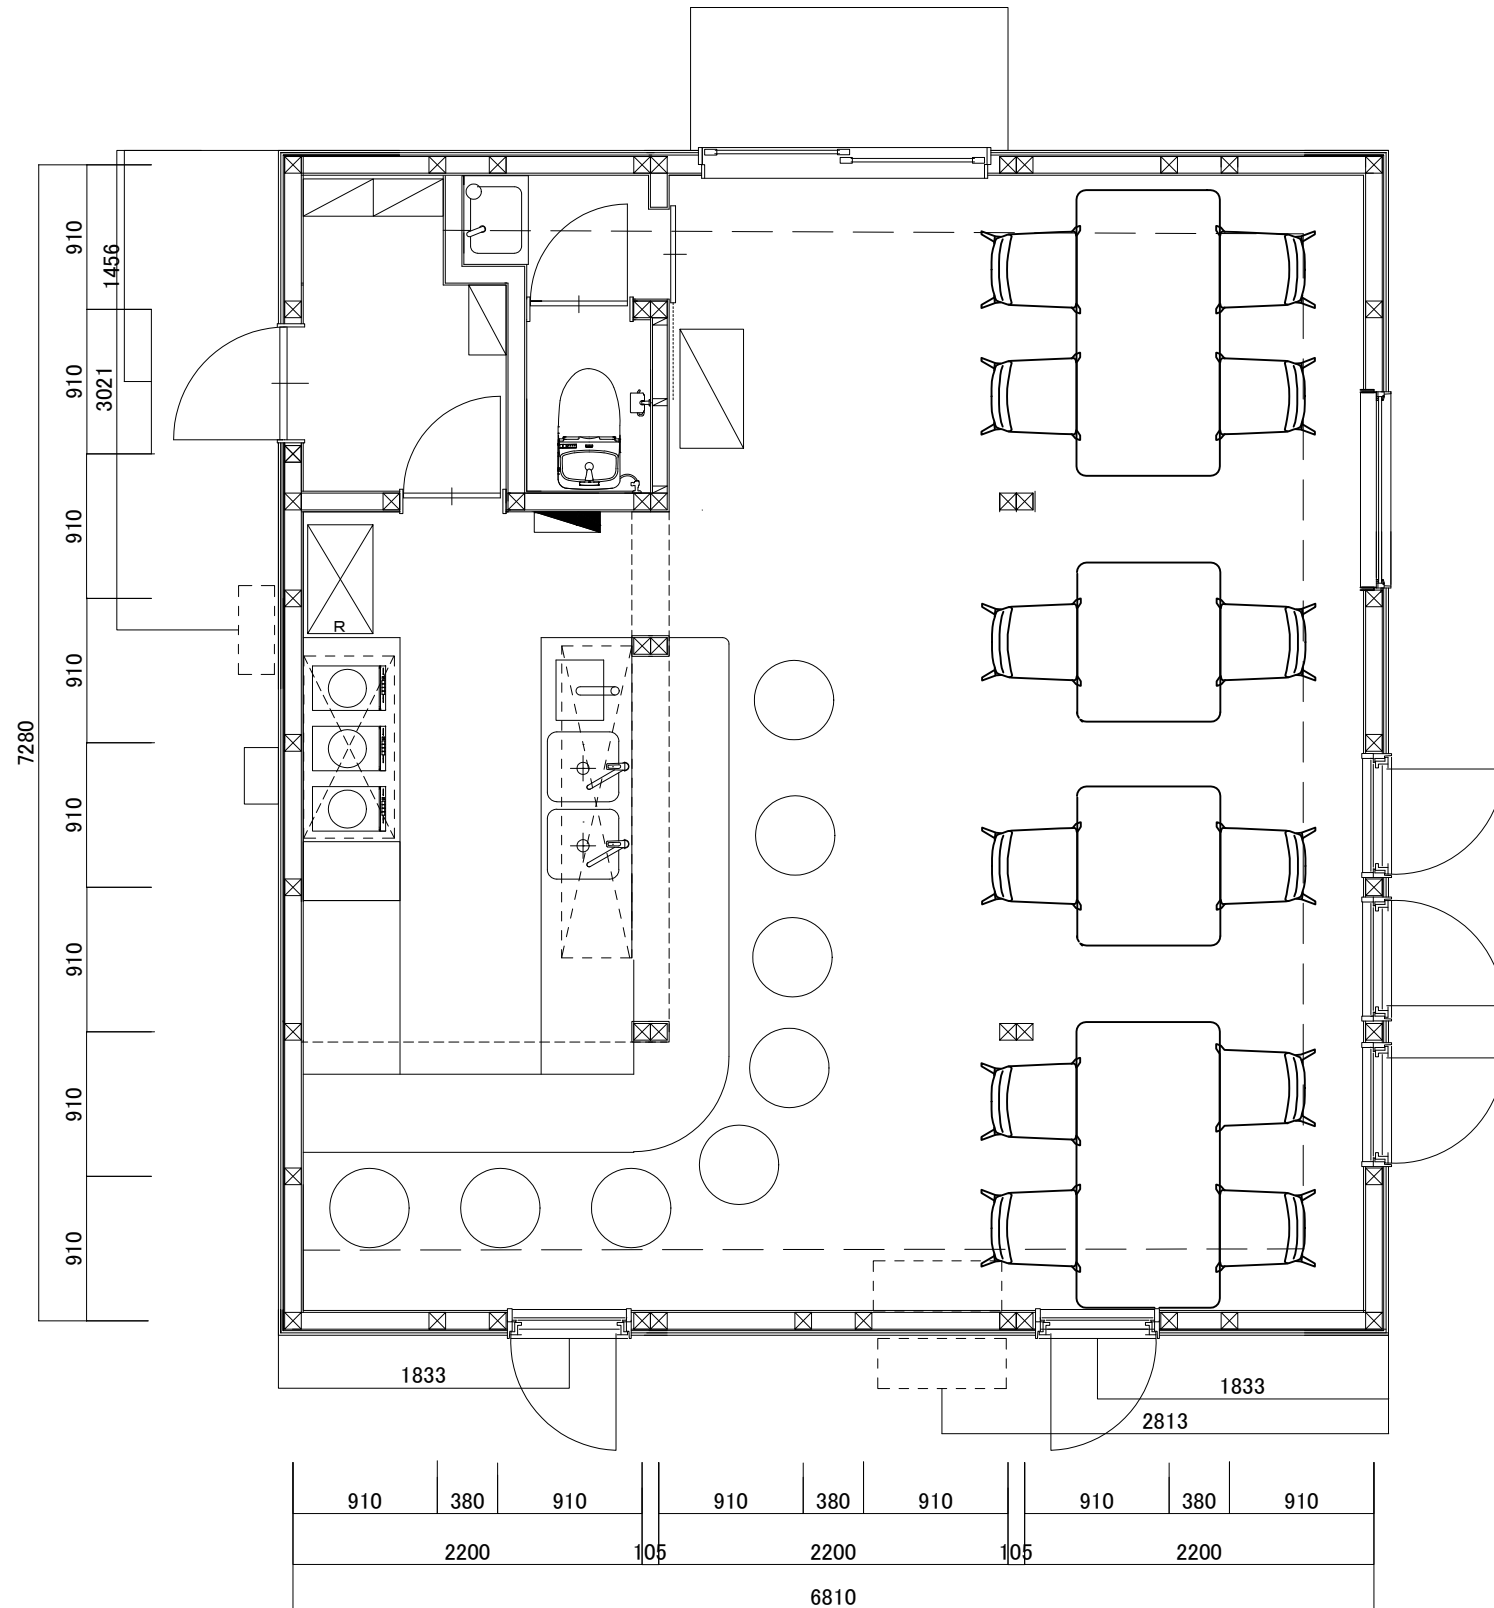


WOODPOD	工 事 名 称		1 階				縮尺	図 面 名 称	
	レストランプラン L×3		49.57m2				1/50	平面図	




北側立面図

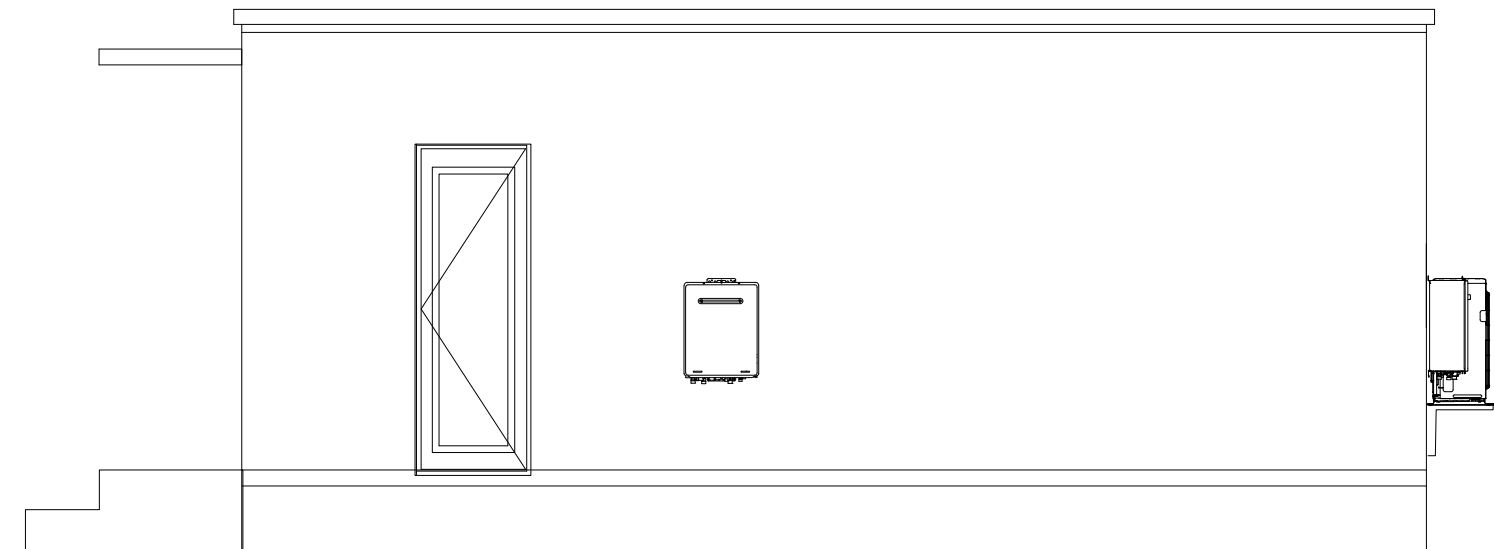

西側立面図

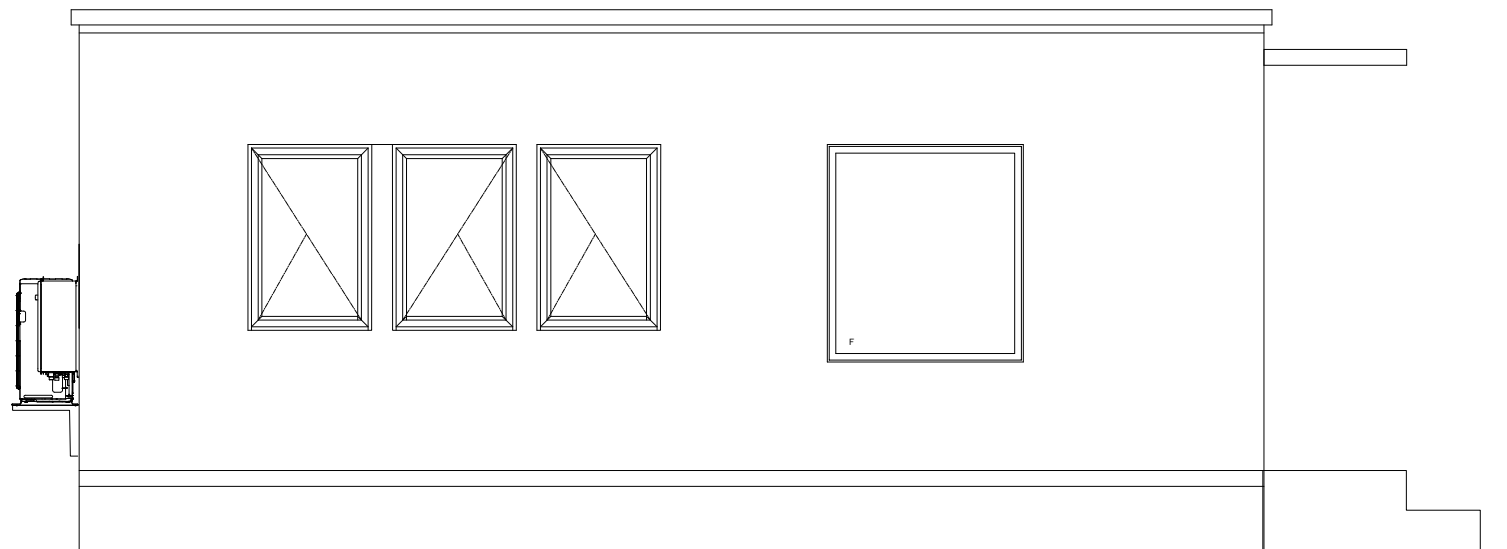

南側立面図

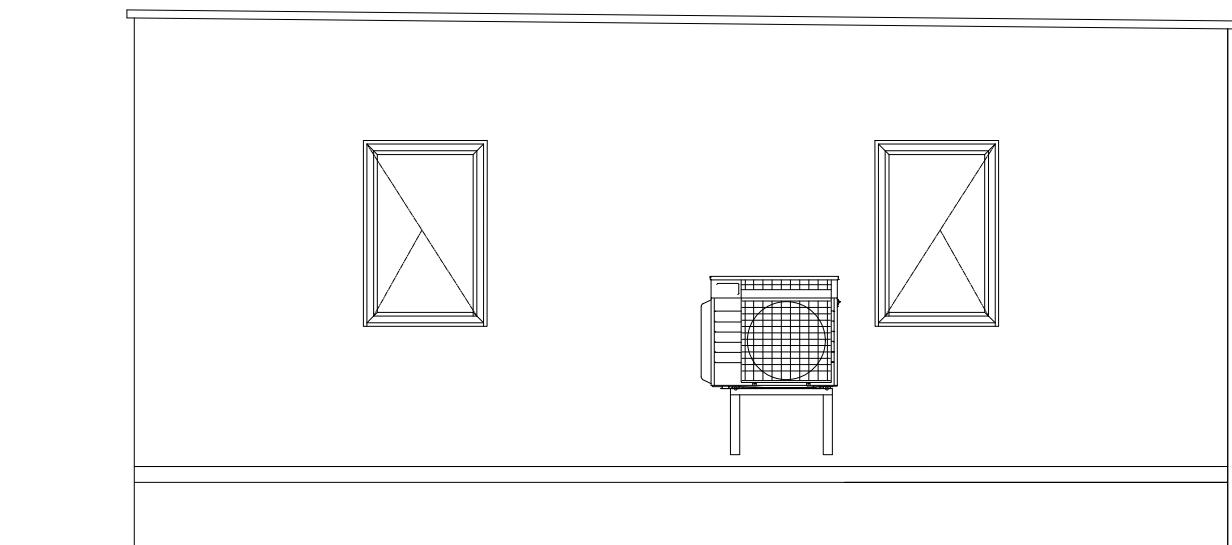

東側立面図

WOODPOD	工 事 名 称			1 階				縮尺	図 面 名 称	
	レストランプラン L×3			49.57m2				1/50	立面図	