






南側立面図

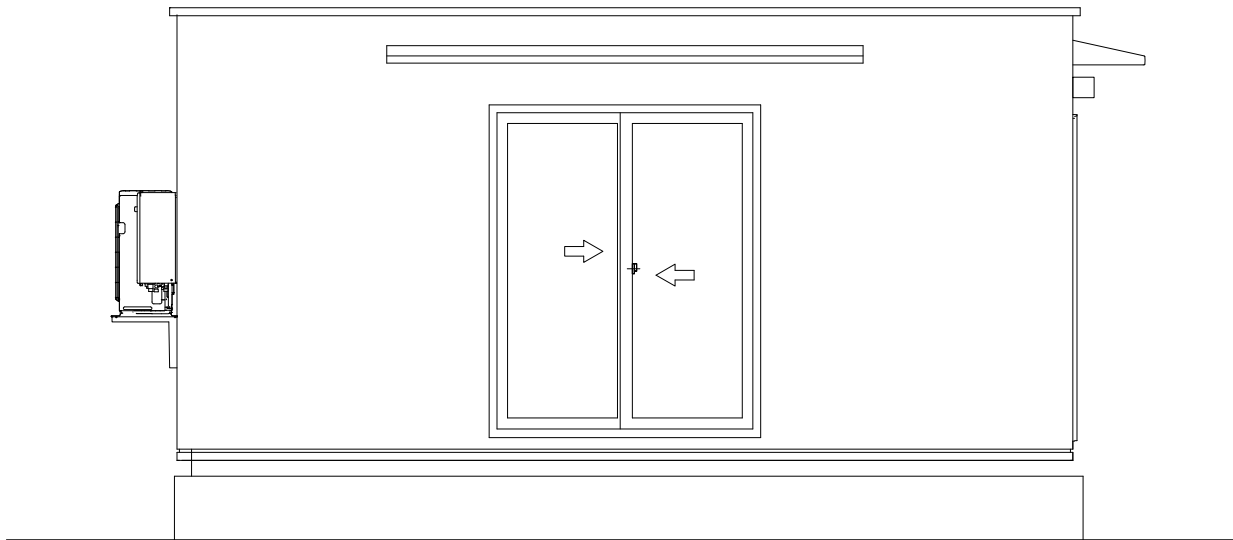

東側立面図

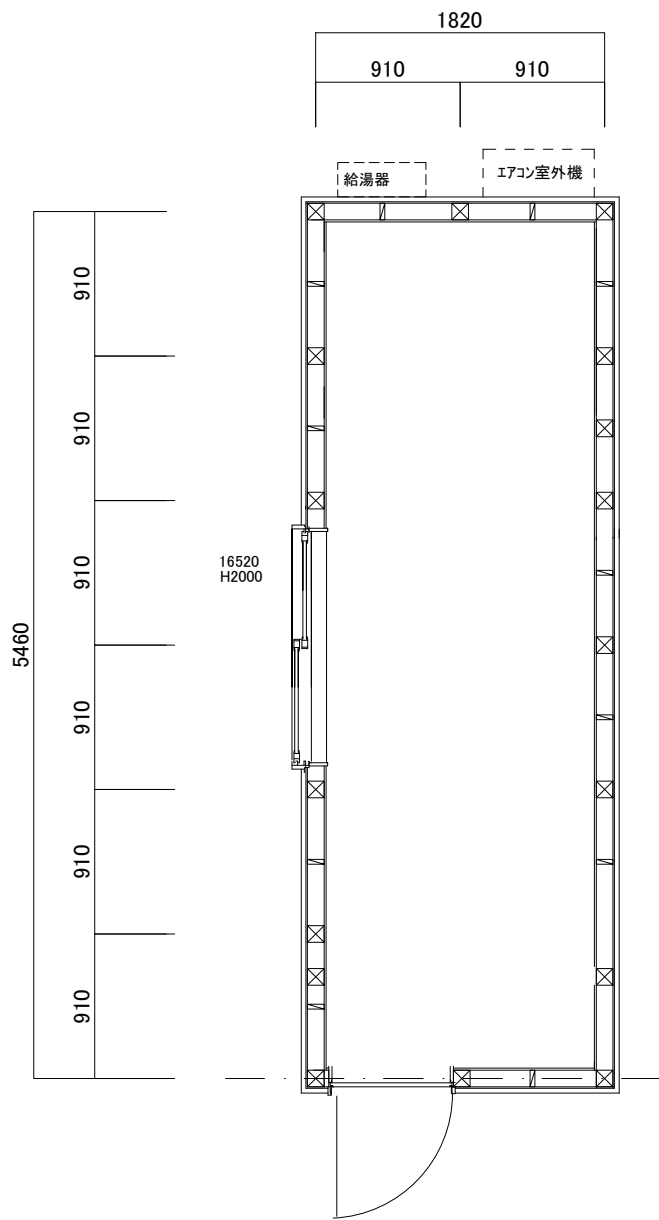

1階平面図

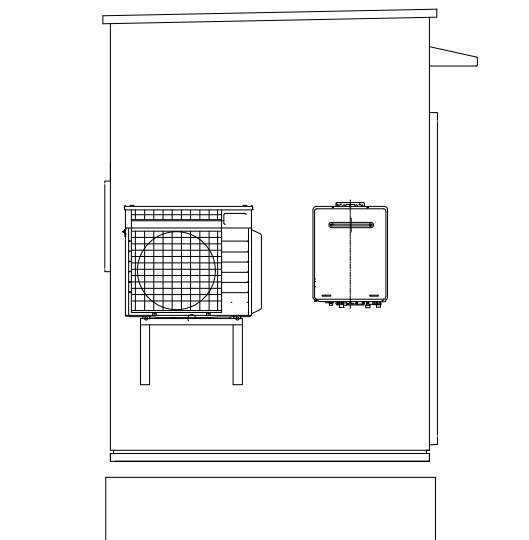

西側立面図



北側立面図

20250307

WOODPOD	工 事 名 称		1 階				縮尺	図 面 名 称	図番
	Sタイ°		9.94m2				1/50	立面図 平面図	1