

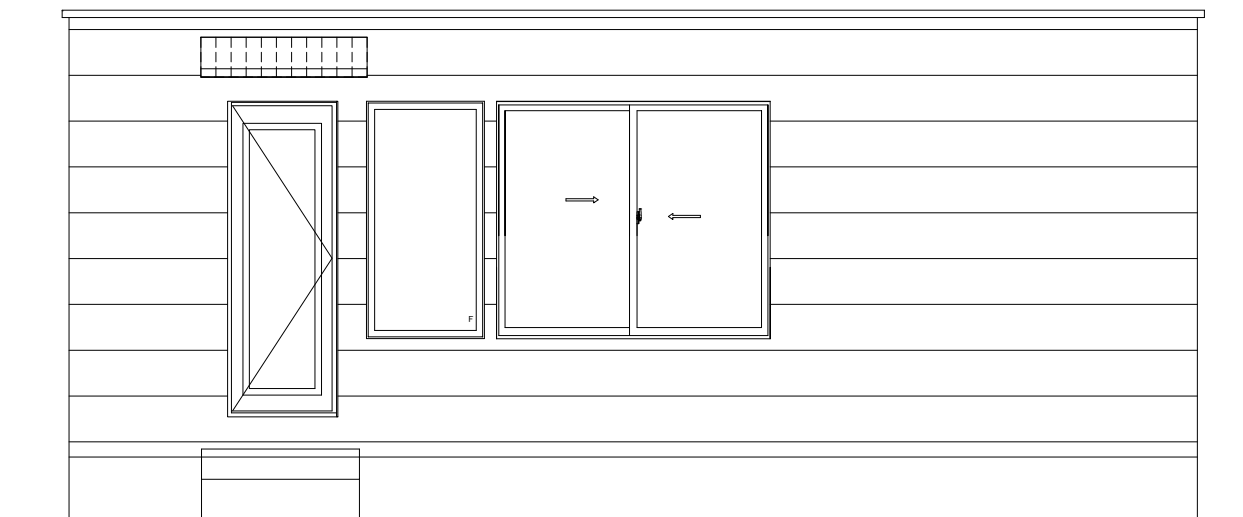



東側立面図

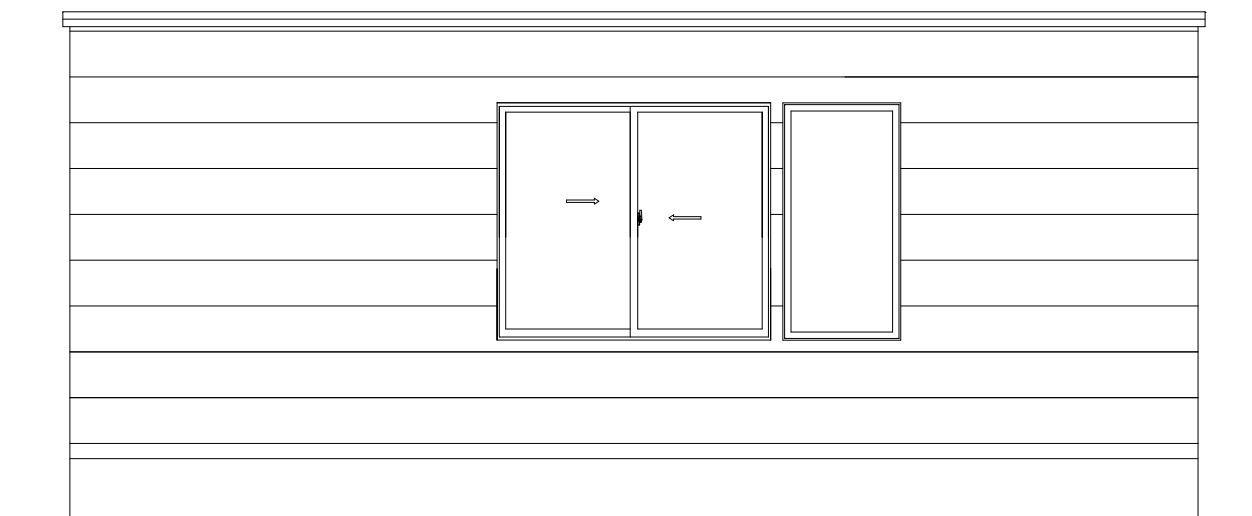

南側立面図

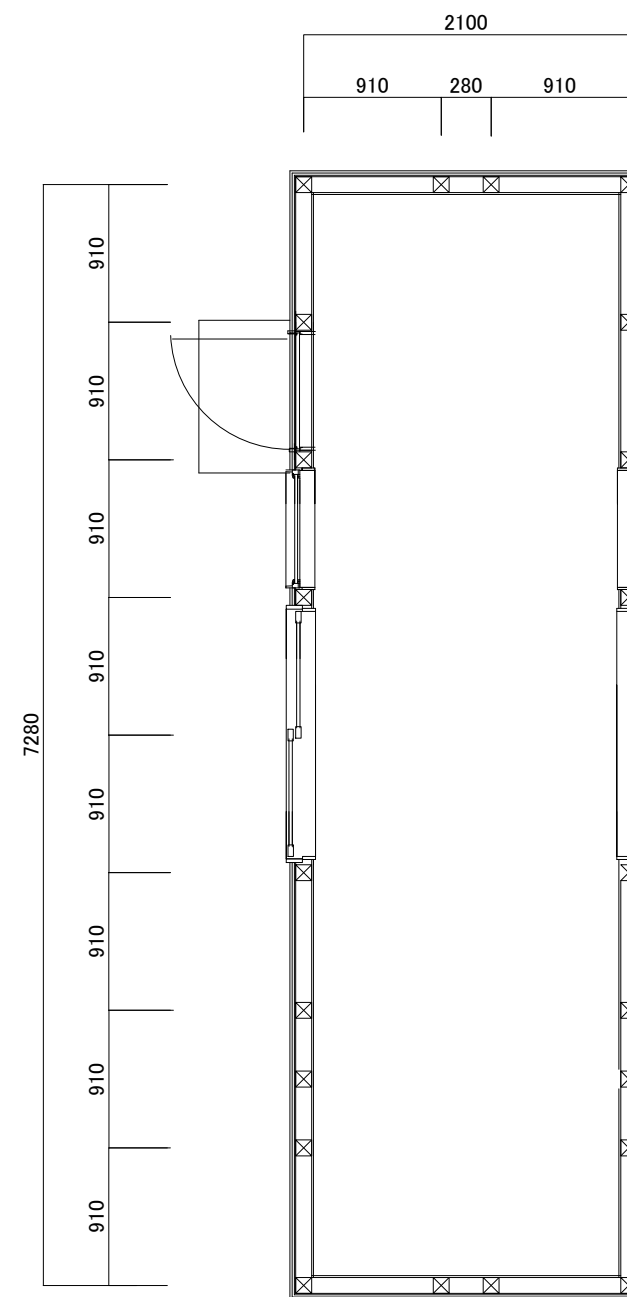

北側立面図

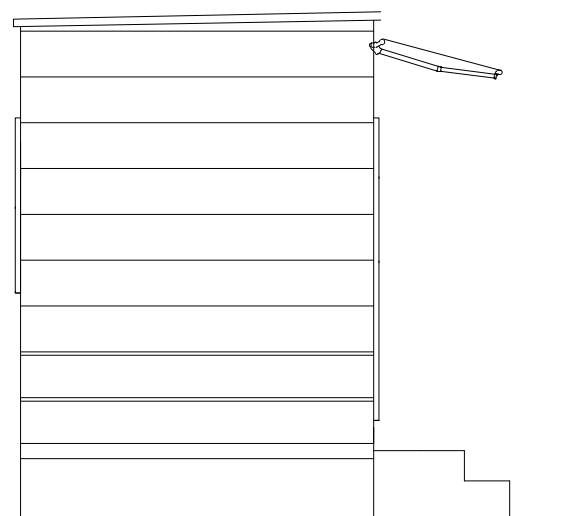

西側立面図

WOODPOD

工事名称

Lタイプ

1階

15.65m²

縮尺

1/50

図面名称

立面図 平面図