




東側立面図

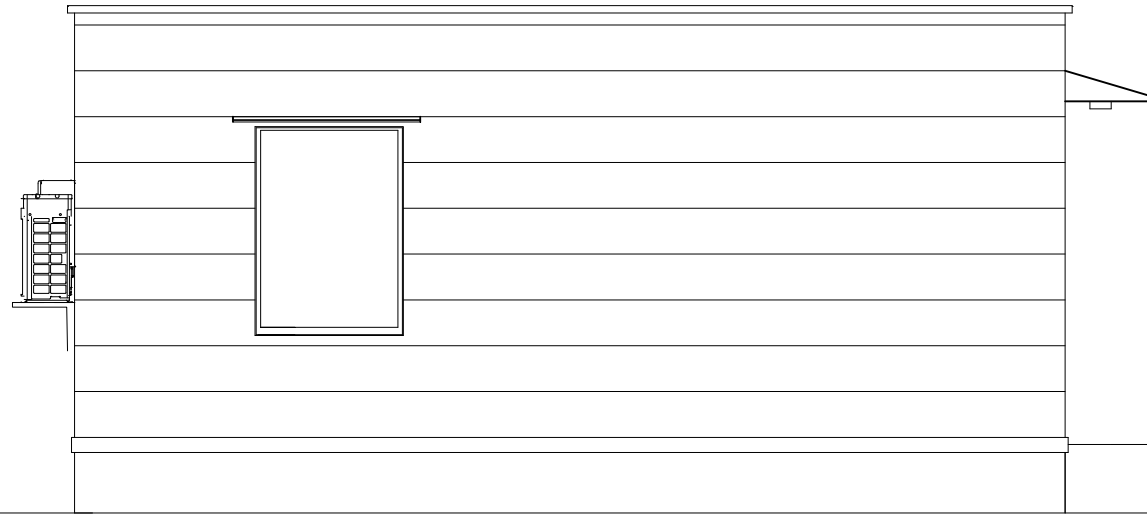


南側立面図

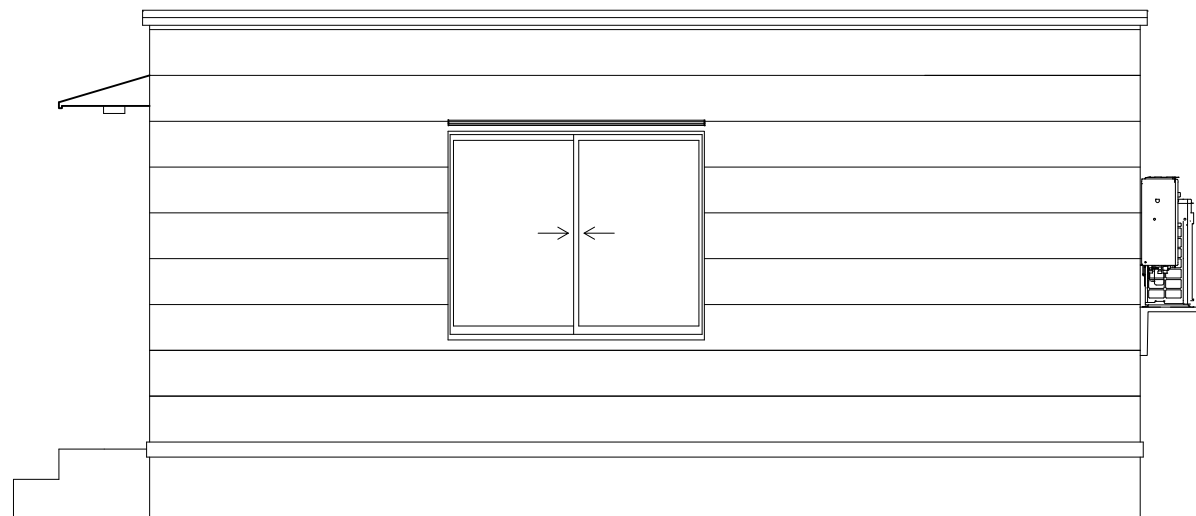

北側立面図

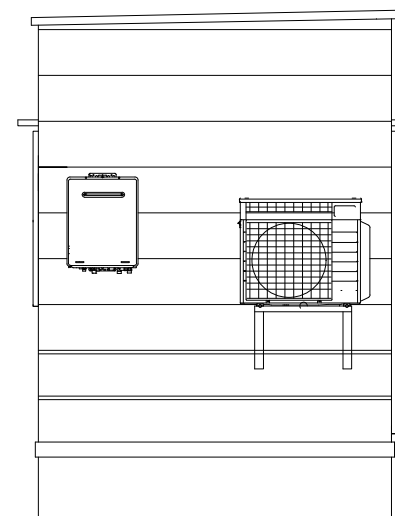

西側立面図

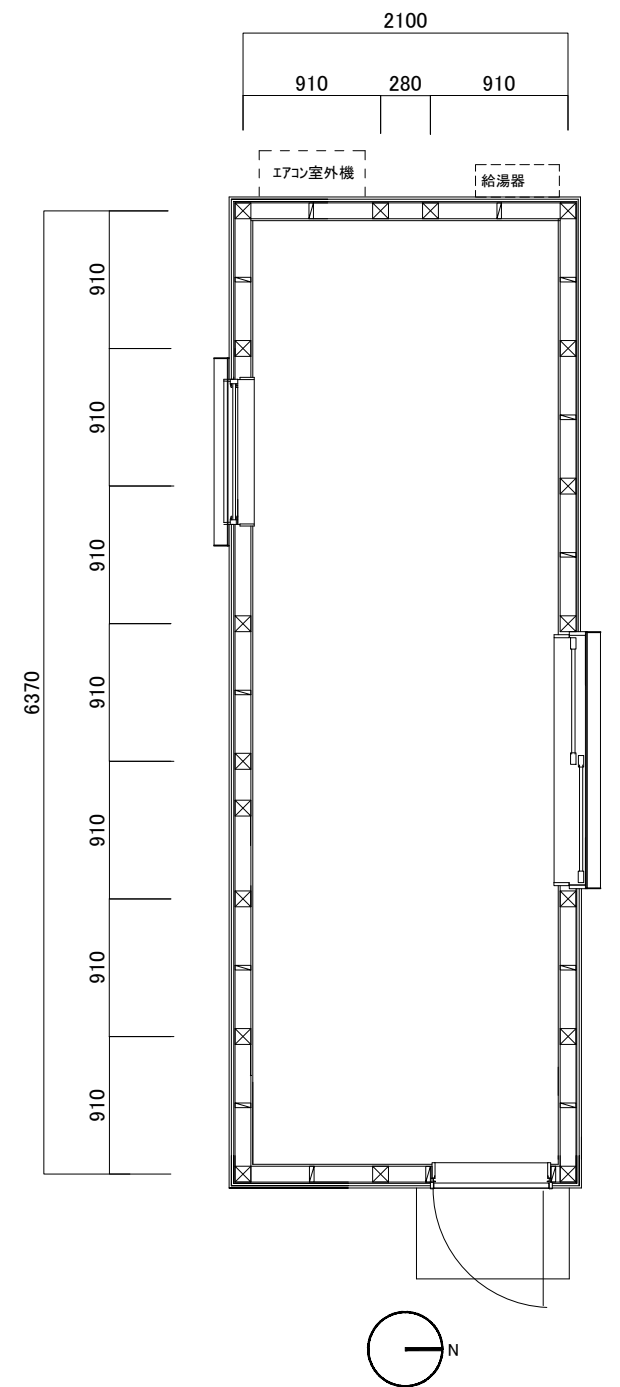

WOODPOD

工事名称

M²イ^o

1階

13.70m²

縮尺

1/50

図面名称

立面図 平面図