



南側立面図





東側立面図

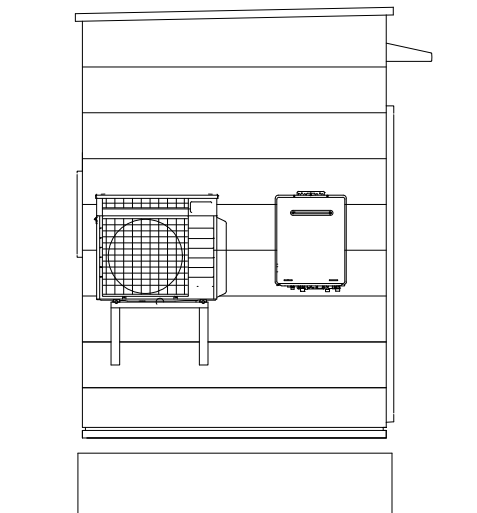

西側立面図

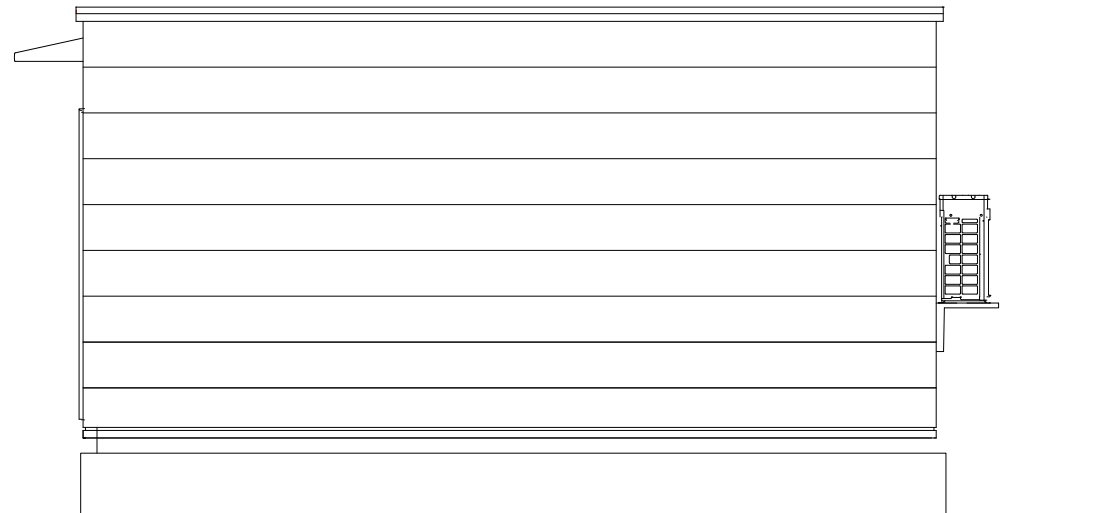

北側立面図

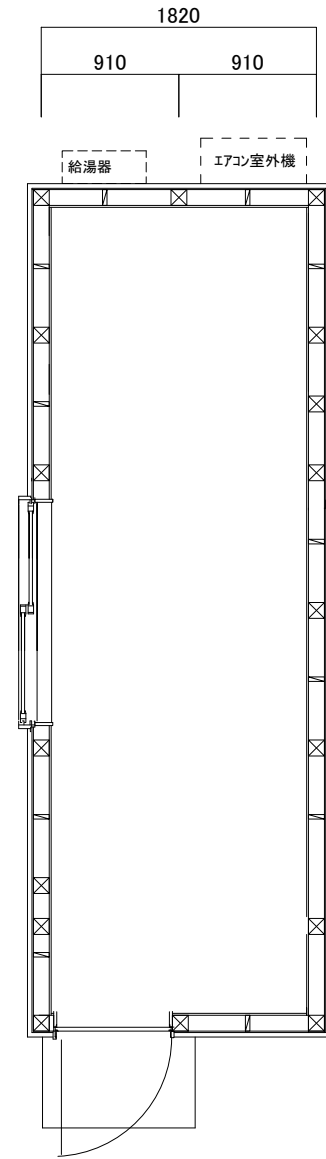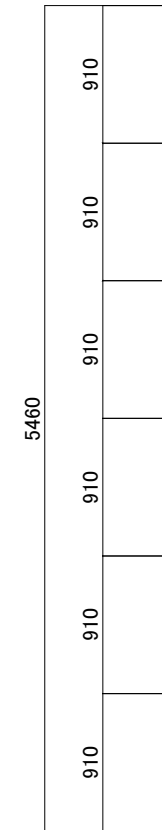

WOODPOD

工事名称

Sタイ°

1階

9.94m²

縮尺

1/50

図面名称

立面図 平面図