




東側立面図

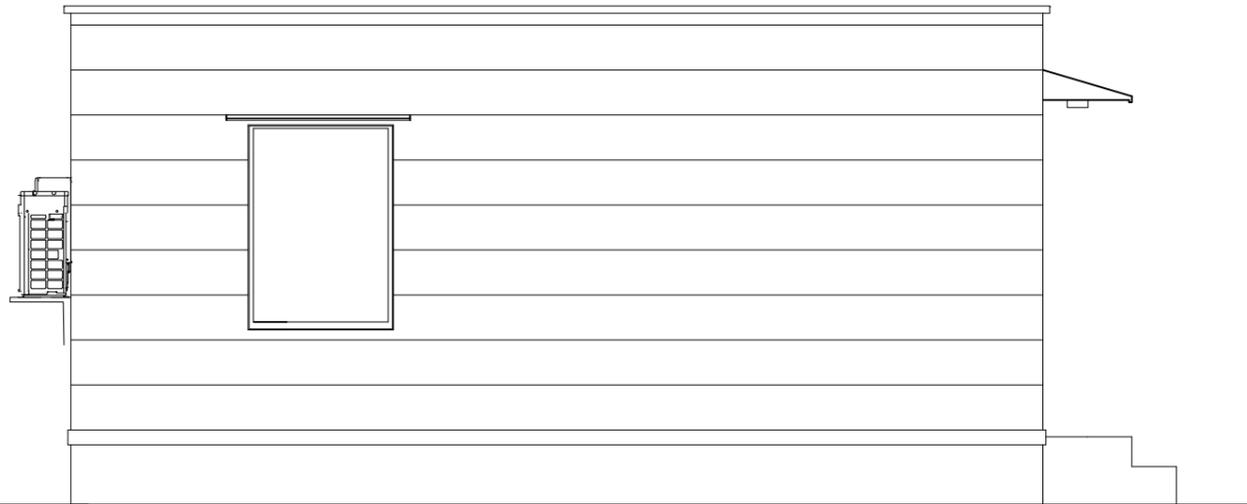


南側立面図

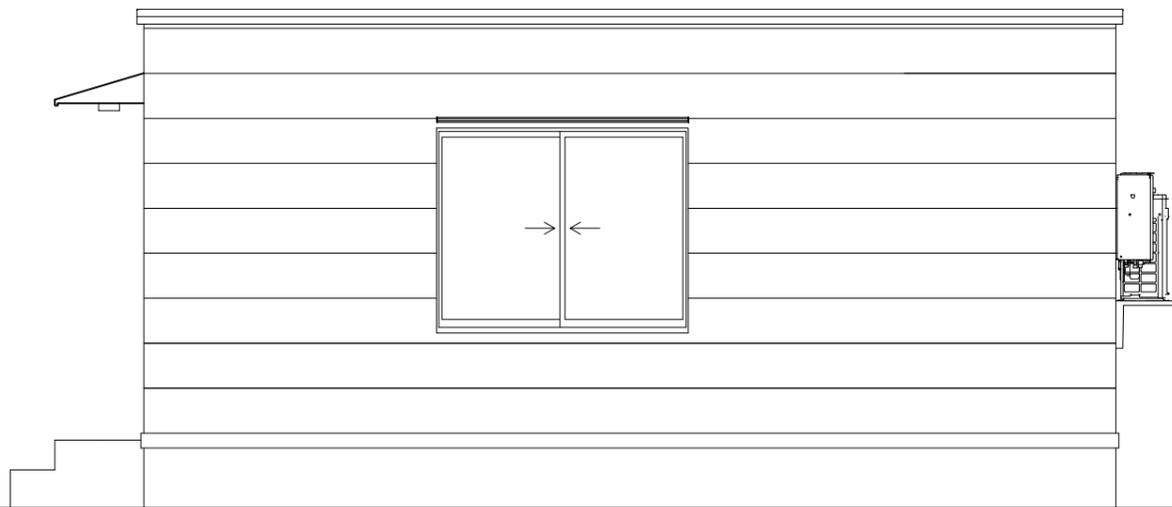

北側立面図

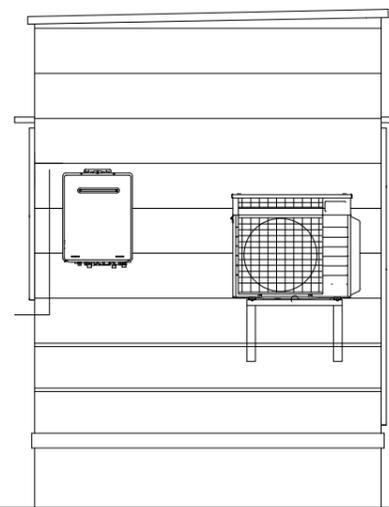

西側立面図

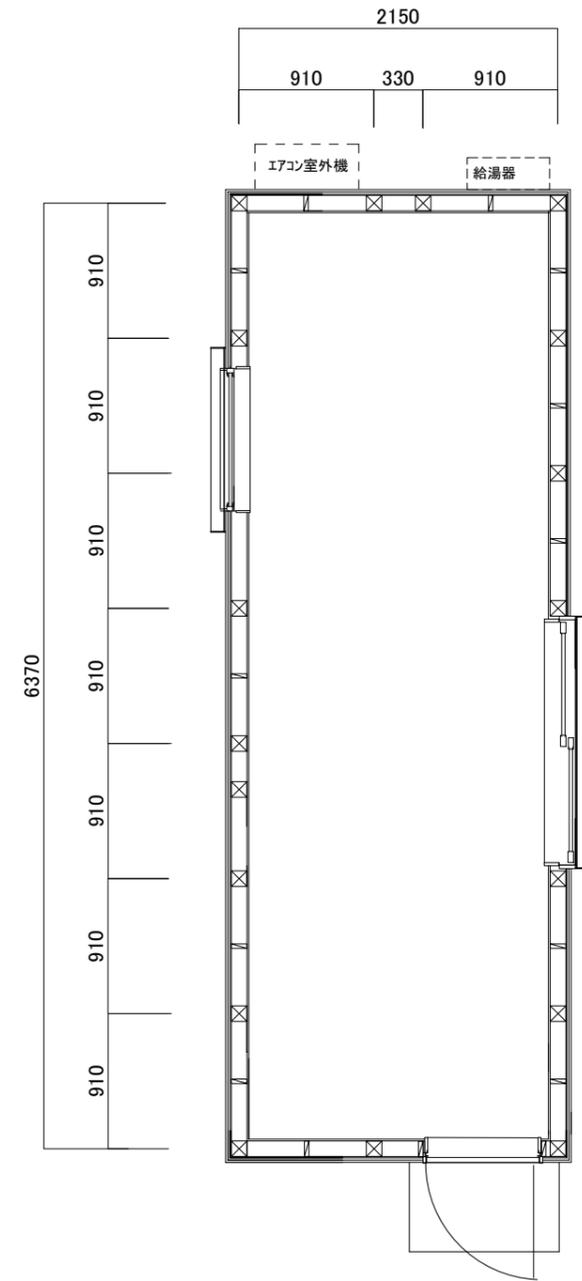

DOUBLE TYPE

20250307

WOODPOD	工事名称	1階	13.70m ²	縮尺	図面名称	図番
	Mタイ°					